
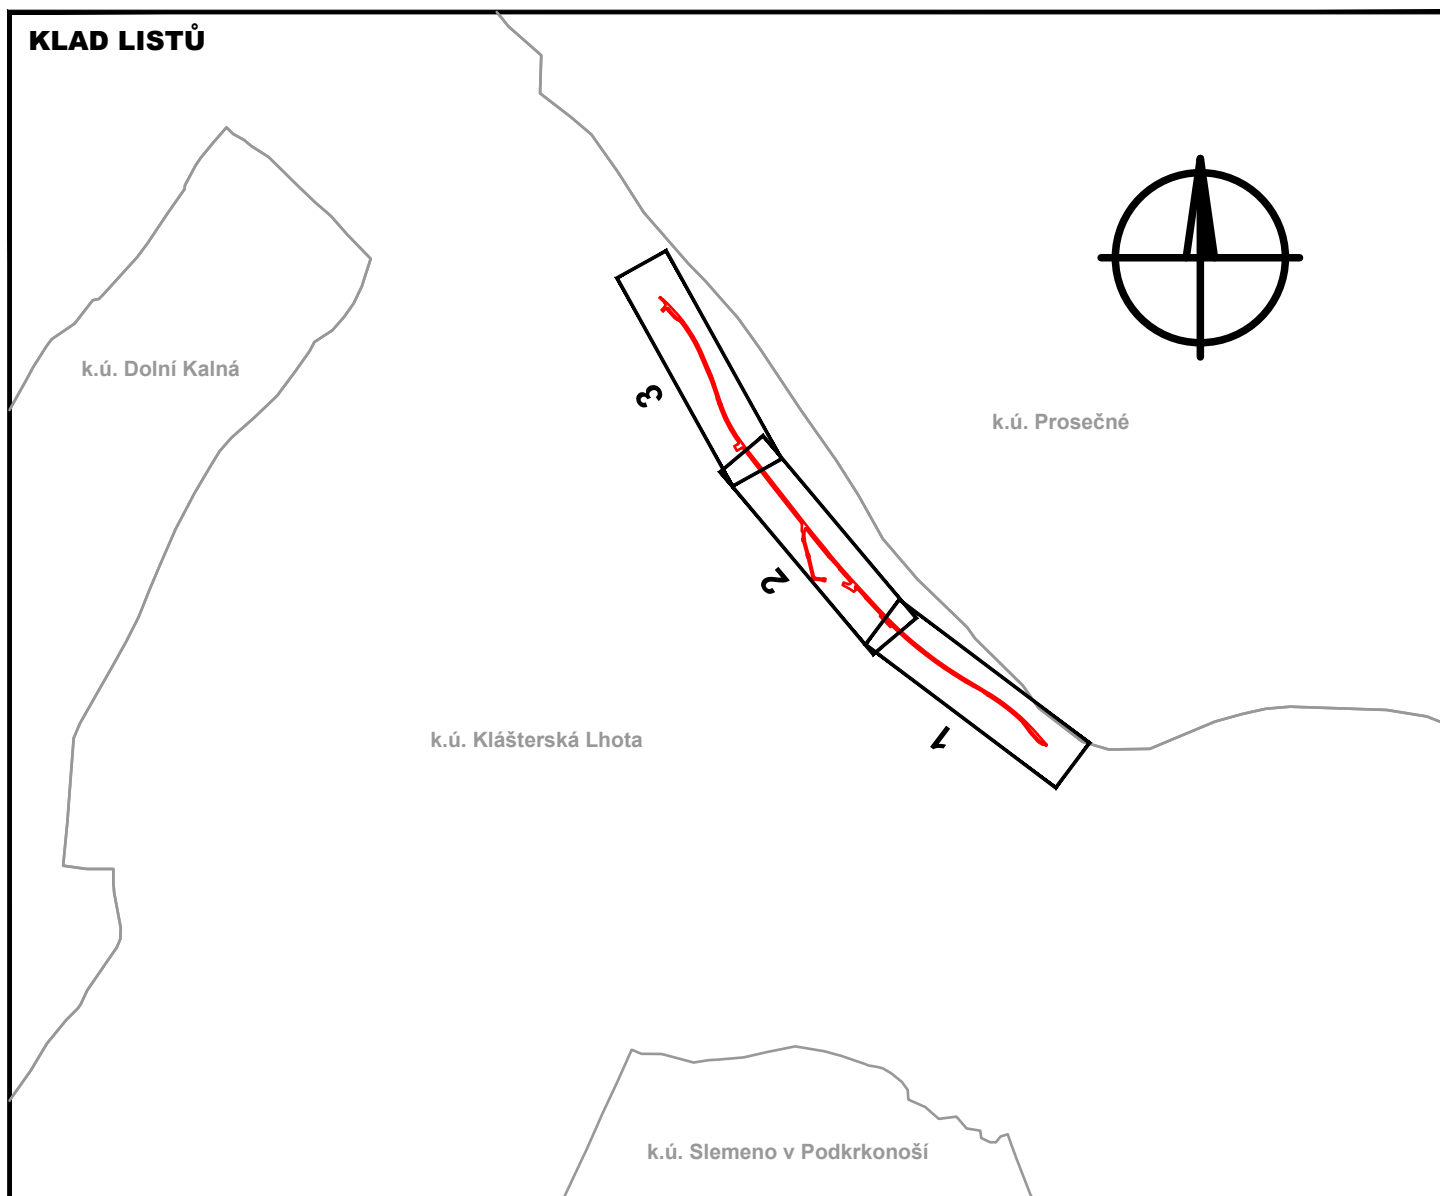


KLAD LISTŮ

Č. změny	Popis/důvod změny	Datum	Provedl

<i>Zodp. projektant</i> Ing. S. Janák	<i>Vypracoval</i> R. Hurdálek	<i>Č. zakázky</i> 003/21	<i>DiK</i> Janák, s.r.o. Dopravně inženýrská kancelář nábřeží Václava Havla 207 TRUTNOV
<i>Místo</i> Klášterská Lhota	<i>Kraj</i> Královéhradecký	<i>Datum</i> 05.2021	
<i>Investor</i> Svazek obcí Horní Labe, náměstí 69, Hostinné, 543 71 IČ : 71169431			<i>Stupeň</i> Studie proveditelnosti
K.ú. Klášterská Lhota			<i>Měřítko</i> 1 : 250
CHODNÍK V OBCI KLÁŠTERSKÁ LHOTA			C.
KATASTRÁLNÍ SITUACE 1-3			

CHODNÍK V OBCI KLÁŠTERSKÁ LHOTA STUDIE PROVEDITELNOSTI

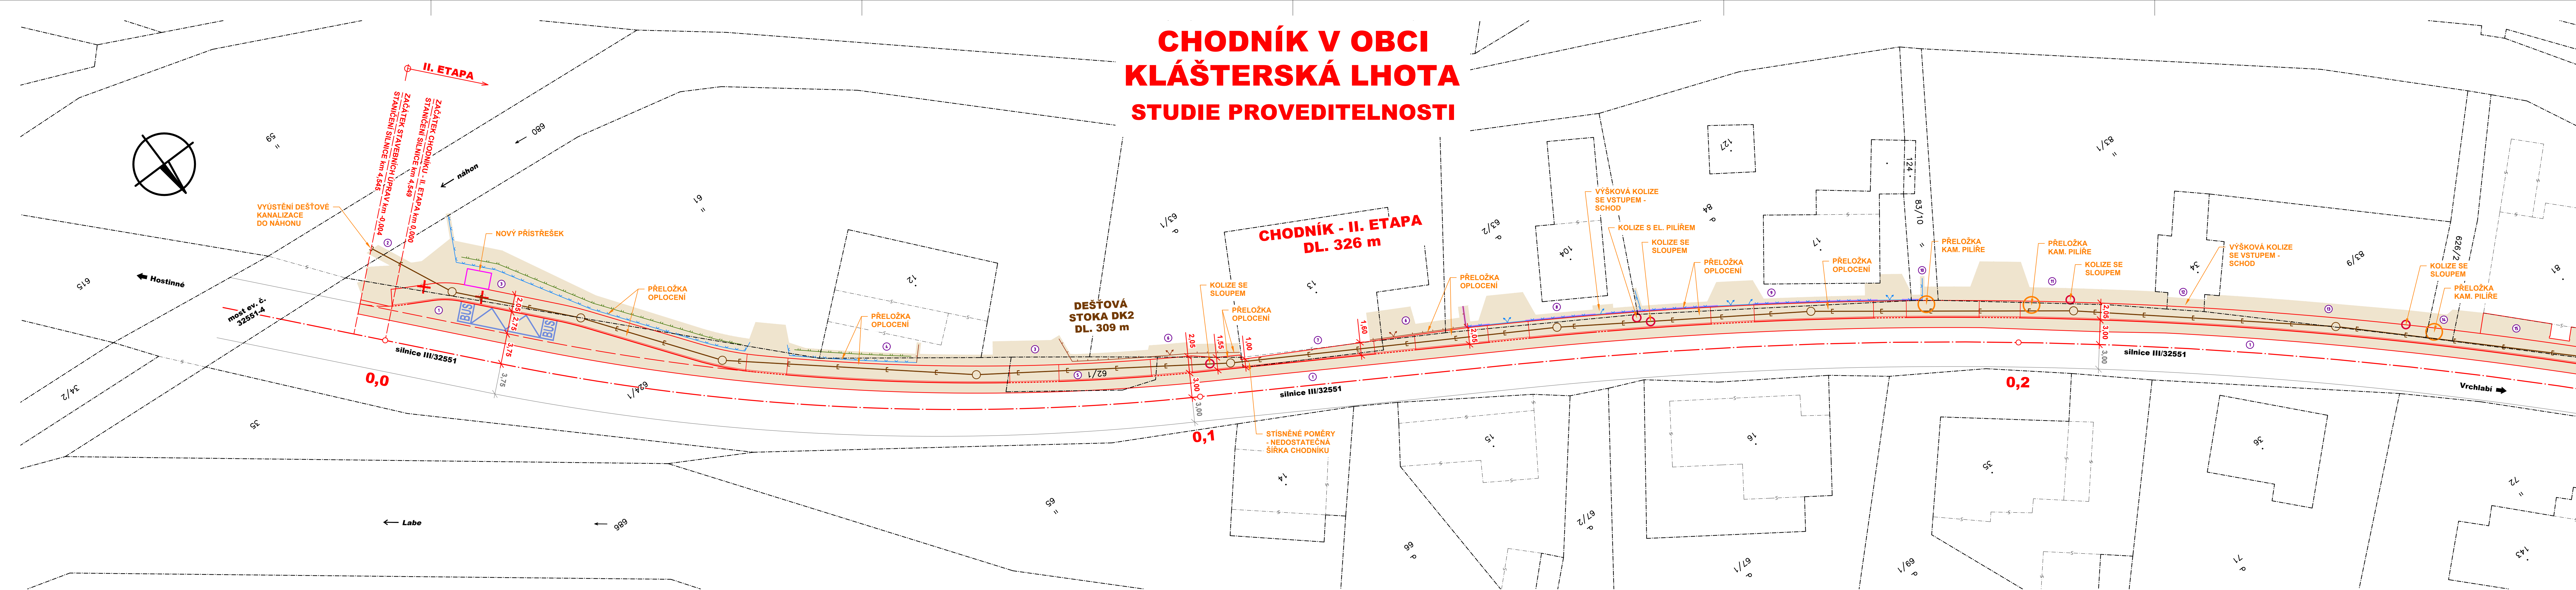

- LEGENDA:**
- KATASTRÁLNÍ MAPA**
- HRANICE PARCEL KN
 - - - VNITŘNÍ KRESBA PARCEL KN
 - ⊙ ČÍSLO POLOŽKY V TABULCE ZÁBORŮ
 - ▭ PŘIBLIŽNÁ PLOCHA ZÁBORU (ODHAD, BEZ ROZLIŠENÍ DRUHU ZÁBORU)
- NÁVRH CHODNÍKU**
- CHODNÍK
 - ▭ CHODNÍKOVÝ PŘEJEZD
 - SANACE/REKONSTRUKCE VOZOVKY SILNICE/MK/ÚK
 - PŘELOŽKA PLOTU DRÁTĚNÉHO/DRÁTĚNÉHO S PODEZDÍVKOU
 - PŘELOŽKA PLOTU DŘEVĚNÉHO/S PODEZDÍVKOU
 - PŘELOŽKA PLOTU ŽIVÉHO
 - DEŠTĚVÁ KANALIZACE
 - ✗ ODSTRANĚNÍ STROMU


Č. změny	Popis/důvod změny	Datum	Provedl

Zodp. projektant Ing. S. Janák	Vypracoval R. Hurdálek	Č. zakázky 003/21	DiK Janák, s.r.o. Dopravně inženýrská kancelář nářeží Václava Havla 207 TRUTNOV
Místo Klásterská Lhota	Kraj Královéhradecký	Datum 05.2021	
Investor Svazek obcí Horní Labe, náměstí 69, Hostinné, 543 71 IČ : 71169431			Stupeň Studie proveditelnosti

K.ú. Klášterská Lhota		Měřítko 1 : 250
CHODNÍK V OBCI KLÁŠTERSKÁ LHOTA		
KATASTRÁLNÍ SITUACE 1		
		C.1

CHODNÍK V OBCI KLÁŠTERSKÁ LHOTA

STUDIE PROVEDITELNOSTI

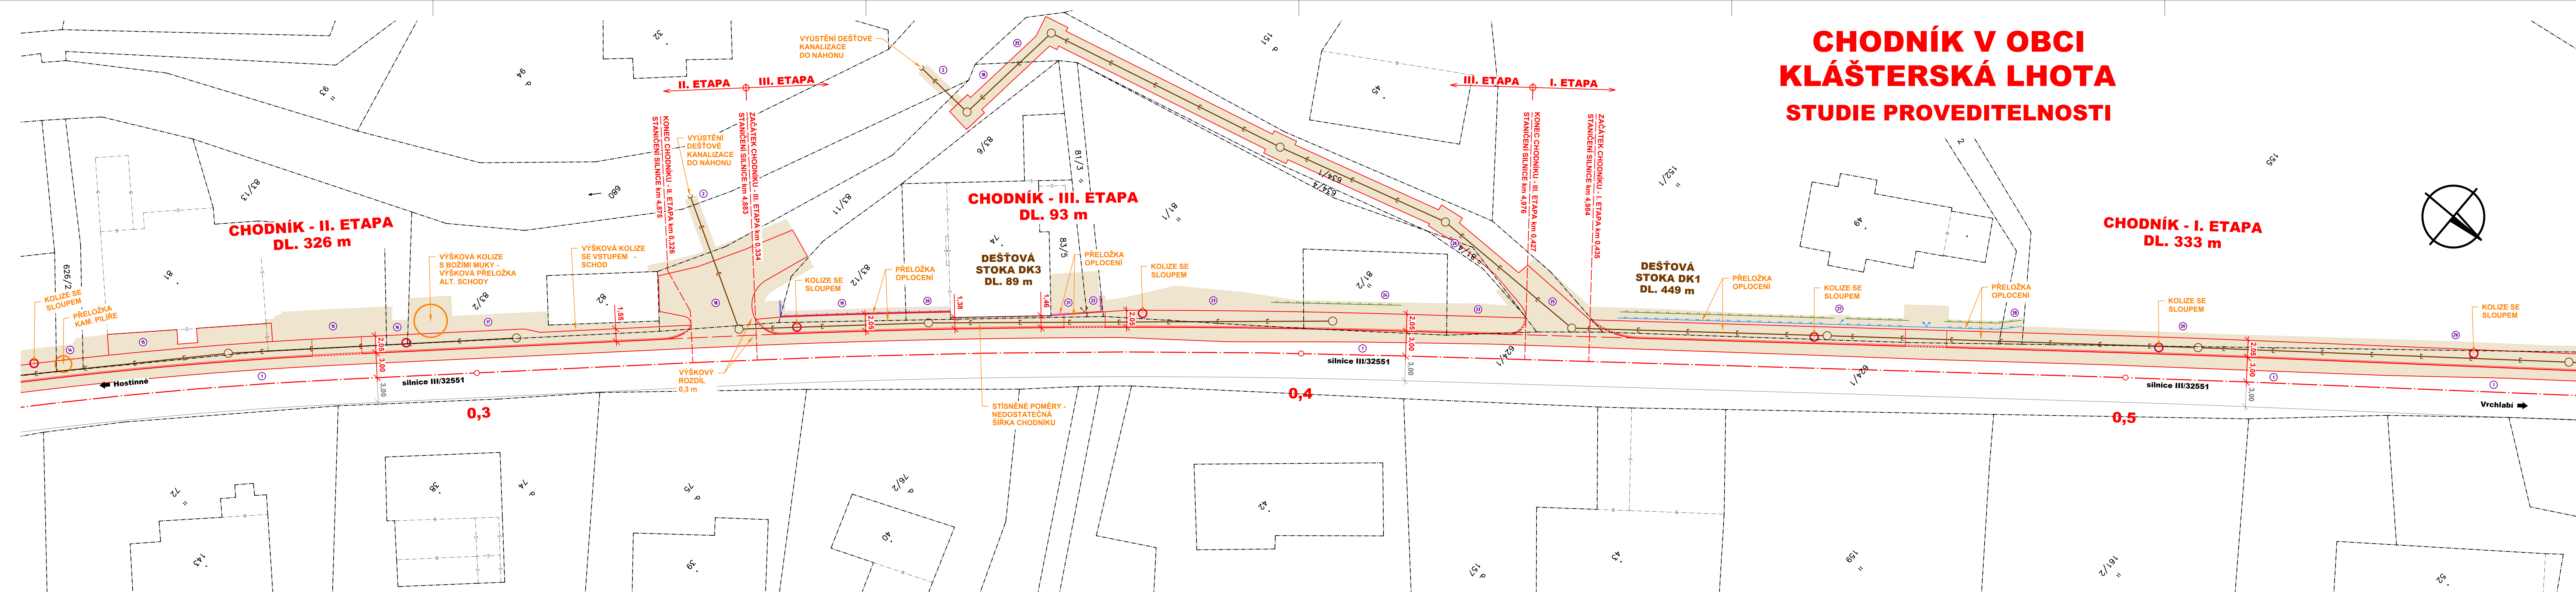


- LEGENDA:**
- KATASTRÁLNÍ MAPA**
- HRANICE PARCEL KN
 - VNITŘNÍ KRESBA PARCEL KN
 - ČÍSLO POLOŽKY V TABULCE ZÁBORŮ
 - PŘÍBLIŽNÁ PLOCHA ZÁBORU (ODHAD, BEZ ROZLIŠENÍ DRUHU ZÁBORU)
- NÁVRH CHODNÍKU**
- CHODNÍK
 - CHODNÍKOVÝ PŘEJEZD
 - SANACE/REKONSTRUKCE VOZOVKY SILNICE/MK/ÚK
 - PŘELOŽKA PLOTU DRÁTĚNÉHO/DRÁTĚNÉHO S PODEZDÍVKOU
 - PŘELOŽKA PLOTU DŘEVĚNÉHO/S PODEZDÍVKOU
 - PŘELOŽKA PLOTU ŽIVÉHO
 - DEŠTOVÁ KANALIZACE
 - ✗ ODSTRANĚNÍ STROMU

Č. změny	Popis/důvod změny	Datum	Provedl

Zodp. projektant Ing. S. Janák	Vypracoval R. Hurdálek	Č. zakázky 003/21	DiK Janák, s.r.o. Dopravně inženýrská kancelář nářeží Václava Havla 207 TRUTNOV
Místo Klásterská Lhota	Kraj Královéhradecký	Datum 05.2021	
Investor Svazek obcí Horní Labe, náměstí 69, Hostinné, 543 71 IČ : 71169431			Stupeň Studie proveditelnosti
K.ú. Klášterská Lhota			Měřítko 1 : 250
CHODNÍK V OBCI KLÁŠTERSKÁ LHOTA			C.2
KATASTRÁLNÍ SITUACE 2			

CHODNÍK V OBCI KLÁŠTERSKÁ LHOTA STUDIE PROVEDITELNOSTI

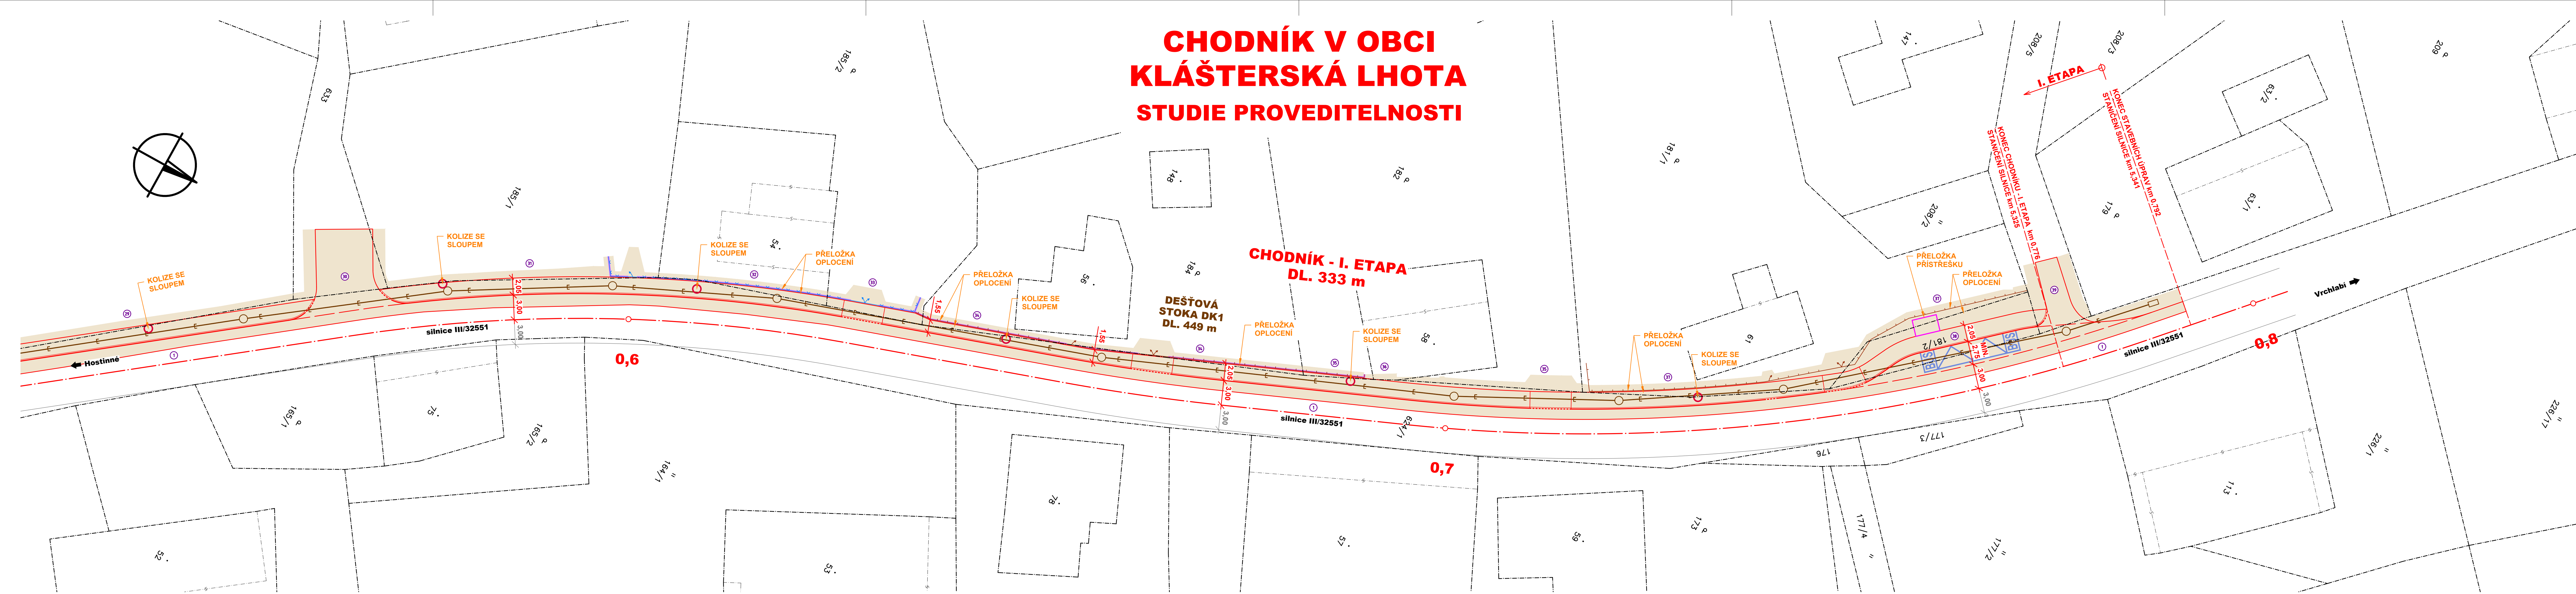

- LEGENDA:**
- KATASTRÁLNÍ MAPA**
- HRANICE PARCEL KN
 - - - VNITŘNÍ KRESBA PARCEL KN
 - ČÍSLO POLOŽKY V TABULCE ZÁBORŮ
 - PŘÍBLIŽNÁ PLOCHA ZÁBORU (ODHAD, BEZ ROZLIŠENÍ DRUHU ZÁBORU)
- NÁVRH CHODNÍKU**
- CHODNÍK
 - CHODNÍKOVÝ PŘEJEZD
 - SANACE/REKONSTRUKCE VOZOVKY SILNICE/MK/ÚK
 - PŘELOŽKA PLOTU DRÁTĚNÉHO/DRÁTĚNÉHO S PODEZDÍVKOU
 - PŘELOŽKA PLOTU DŘEVĚNÉHO/S PODEZDÍVKOU
 - PŘELOŽKA PLOTU ŽIVÉHO
 - DEŠŤOVÁ KANALIZACE
 - ✗ ODSTRANĚNÍ STROMU

Č. změny	Popis/důvod změny	Datum	Provedl

Zodp. projektant Ing. S. Janák	Vypracoval R. Hurdálek	Č. zakázky 003/21	DiK Janák, s.r.o. Dopravně inženýrská kancelář nářeží Václava Havla 207 TRUTNOV
Místo Klásterská Lhota	Kraj Královéhradecký	Datum 05.2021	
Investor Svazek obcí Horní Labe, náměstí 69, Hostinné, 543 71 IČ : 71169431			Stupeň Studie proveditelnosti
K.ú. Klášterská Lhota			Měřítko 1 : 250
CHODNÍK V OBCI KLÁŠTERSKÁ LHOTA			C.3
KATASTRÁLNÍ SITUACE 3			

TABULKA ZÁBORŮ

Kat. území	Pol. č.	Parcelní číslo	Plocha záboru* [m ²]	Vlastník, jiný oprávněný	Druh pozemku	Poznámky
Klásterská Lhota	1	624/1	2156	Královéhradecký kraj, Pivovarské náměstí 1245/2, 50003 Hradec Králové; Správa silnic KHK, Kutnohorská 59/23, Plačice, 50004 Hradec Králové	ostatní plocha	
	2	680	10	Martin Mádle a spol., s.r.o., Horní brána 77, 54371 Hostinné	vodní plocha	
	3	61	210	Hlubuček Ladislav, č. p. 36, 54371 Klásterská Lhota	trv. travní porost	
	4	st. 12	13	Hlubuček Ladislav, č. p. 36, 54371 Klásterská Lhota	zast. pl. a nádvoří	
	5	62/1	71	Královéhradecký kraj, Pivovarské náměstí 1245/2, 50003 Hradec Králové; Správa silnic KHK, Kutnohorská 59/23, Plačice, 50004 Hradec Králové	ostatní plocha	
	6	63/1	43	Jiříčka Jaroslav, č. p. 97, 54371 Klásterská Lhota Jiříčková Anna, č. p. 97, 54371 Klásterská Lhota	zahrada	
	7	st. 13	25	Jiříčka Jaroslav, č. p. 97, 54371 Klásterská Lhota Jiříčková Anna, č. p. 97, 54371 Klásterská Lhota	zast. pl. a nádvoří	
	8	63/2	47	SJM Cerman Josef a Cermanová Jitka, č. p. 30, 54371 Klásterská Lhota	zahrada	
	9	84	60	SJM Michal Jan a Michalová Věra, č. p. 66, 54371 Klásterská Lhota Michalová Věra, č. p. 66, 54371 Klásterská Lhota	zahrada	
	10	83/10	5	SJM Michal Jan a Michalová Věra, č. p. 66, 54371 Klásterská Lhota Michalová Věra, č. p. 66, 54371 Klásterská Lhota	trv. travní porost	
	11	83/1	71	OBEC KLÁŠTERSKÁ LHOTA, č. p. 86, 54371 Klásterská Lhota	trv. travní porost	
	12	st. 34	7	OBEC KLÁŠTERSKÁ LHOTA, č. p. 86, 54371 Klásterská Lhota	zast. pl. a nádvoří	
	13	83/9	74	OBEC KLÁŠTERSKÁ LHOTA, č. p. 86, 54371 Klásterská Lhota	ostatní plocha	
	14	626/2	11	OBEC KLÁŠTERSKÁ LHOTA, č. p. 86, 54371 Klásterská Lhota	ostatní plocha	
	15	st. 81	144	Stříbrská Hana, Josefa Suka 155/31, Týn, 67401 Třebíč Sukup Oldřich, Josefa Suka 155/31, Týn, 67401 Třebíč	zast. pl. a nádvoří	
	16	83/13	9	Stříbrská Hana, Josefa Suka 155/31, Týn, 67401 Třebíč Sukup Oldřich, Josefa Suka 155/31, Týn, 67401 Třebíč	ostatní plocha	
	17	83/2	98	OBEC KLÁŠTERSKÁ LHOTA, č. p. 86, 54371 Klásterská Lhota	ostatní plocha	
	18	83/11	182	OBEC KLÁŠTERSKÁ LHOTA, č. p. 86, 54371 Klásterská Lhota	ostatní plocha	
	19	83/12	25	SJM Volhejn Karel a Volhejnová Jana, Nerudova 1121, 27711 Neratovice	ostatní plocha	
	20	st. 74	9	SJM Volhejn Karel a Volhejnová Jana, Nerudova 1121, 27711 Neratovice	zast. pl. a nádvoří	
	21	83/5	24	SJM Volhejn Karel a Volhejnová Jana, Nerudova 1121, 27711 Neratovice	ostatní plocha	
	22	81/3	10	SJM Volhejn Karel a Volhejnová Jana, Nerudova 1121, 27711 Neratovice	trv. travní porost	
	23	81/1	123	Skálová Irena, č. p. 22, 54371 Klásterská Lhota	trv. travní porost	
	24	81/2	63	Skálová Irena, č. p. 22, 54371 Klásterská Lhota	trv. travní porost	
	25	634/1	200	OBEC KLÁŠTERSKÁ LHOTA, č. p. 86, 54371 Klásterská Lhota	ostatní plocha	
	26	81/4	3	OBEC KLÁŠTERSKÁ LHOTA, č. p. 86, 54371 Klásterská Lhota	trv. travní porost	
	27	152/1	157	Šafránková Hana, č. p. 21, 54371 Klásterská Lhota	trv. travní porost	
	28	152/2	8	SJM Šafránek Miroslav Mgr. a Šafránková Hana, č. p. 21, 54371 Klásterská Lhota	ostatní plocha	
	29	155	100	Martin Mádle a spol., s.r.o., Horní brána 77, 54371 Hostinné	ostatní plocha	
	30	633	72	OBEC KLÁŠTERSKÁ LHOTA, č. p. 86, 54371 Klásterská Lhota	ostatní plocha	
	31	185/1	47	Martin Mádle a spol., s.r.o., Horní brána 77, 54371 Hostinné	ostatní plocha	
	32	st. 54	22	Cerman Jiří, č. p. 17, 54371 Klásterská Lhota	zast. pl. a nádvoří	
	33	185/2	29	Martin Mádle a spol., s.r.o., Horní brána 77, 54371 Hostinné	zahrada	
	34	184	46	Matějková Alena, č. p. 136, 54101 Zlatá Olešnice	zahrada	
	35	182	28	Kaván Jan Mgr., Polní 238, 54301 Vrchlabí	zahrada	
	36	st. 58	3	Kaván Jan Mgr., Polní 238, 54301 Vrchlabí	zast. pl. a nádvoří	
	37	181/1	96	Dušková Vlasta, Dr. Jana Malíka 811, Chrudim II, 53701 Chrudim	zahrada	
	38	181/2	111	OBEC KLÁŠTERSKÁ LHOTA, č. p. 86, 54371 Klásterská Lhota	ostatní plocha	
	39	208/5	51	OBEC KLÁŠTERSKÁ LHOTA, č. p. 86, 54371 Klásterská Lhota	ostatní plocha	

*přibližná plocha záboru (odhad), bez rozlišení druhu záboru