


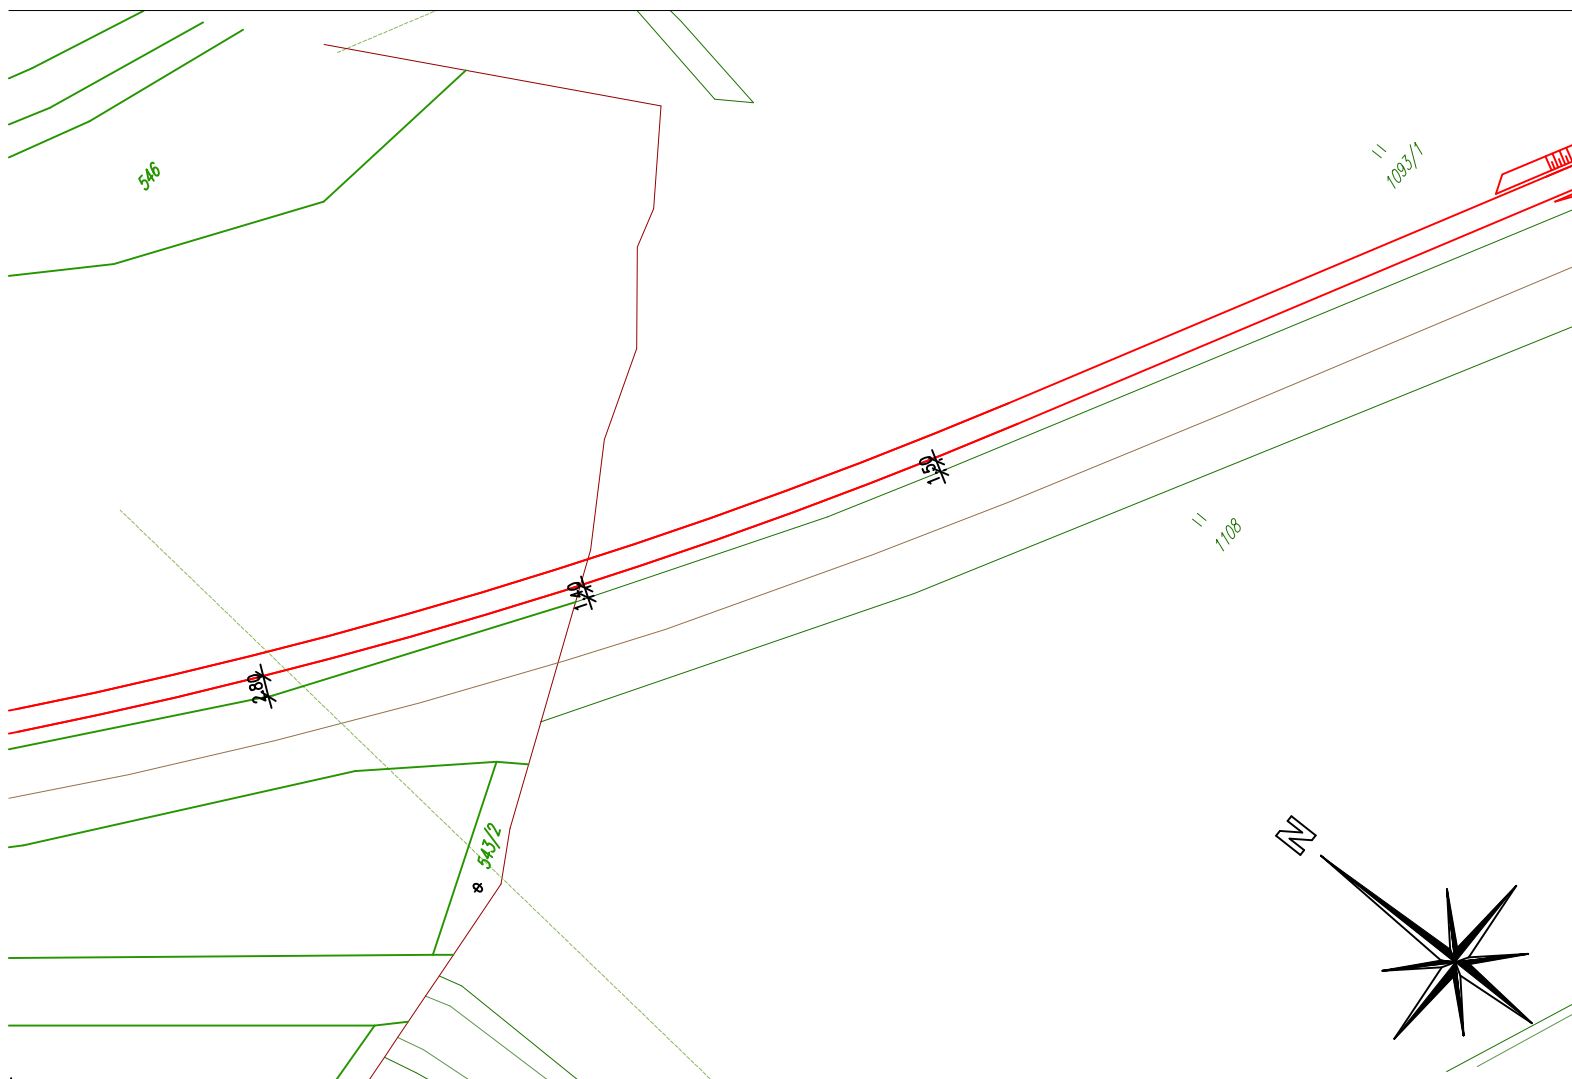

SOUŘADNÝ SYSTÉM S-JTSK, VÝŠKOVÝ SYSTÉM BPV

Investor	Svazek obcí Horní Labe náměstí 69, 543 71 Hostinné IČ: 711 69 431
----------	--

Koordinace stavby a profesí		
Koordinace stavby a technologie		
Zodpovědná osoba		

Hlavní projektant	Vedoucí projektu	Tech. kontrola	Vypracoval	 CR PROJECT s.r.o., POD BORKEM 319, 293 01 Mladá Boleslav tel.: +420 326 700 666 GSM GATE: +420 606 602 039 fax: +420 326 700 665 e-mail: info@crproject.cz URL: http://www.crproject.cz	
<i>ing. Horák J.</i>	<i>ing. Horák J.</i>	<i>ing. Jirák J.</i>	<i>ing. Havelka J.</i>		
stavba:				HIP:	Ing. Jan Havelka
LABSKÁ CYKLOTRASA Č.24 HOSTINNÉ - KLÁŠTERSKÁ LHOTA objekt: SO.110 - KOMUNIKACE část: stavební obsah: <i>PŘEHLEDNÁ SITUACE, ZÁKRES DO KATASTRÁLNÍ MAPY</i>				číslo zakázky:	2012-045
				stupeň dokumentace:	DUR
				datum:	07.2017
název dig.souboru:				měřítko:	1:1000
01_Situace.dwg				výkres číslo:	formát: 7 x A4
číslo přílohy:				D1b	
D1b					