


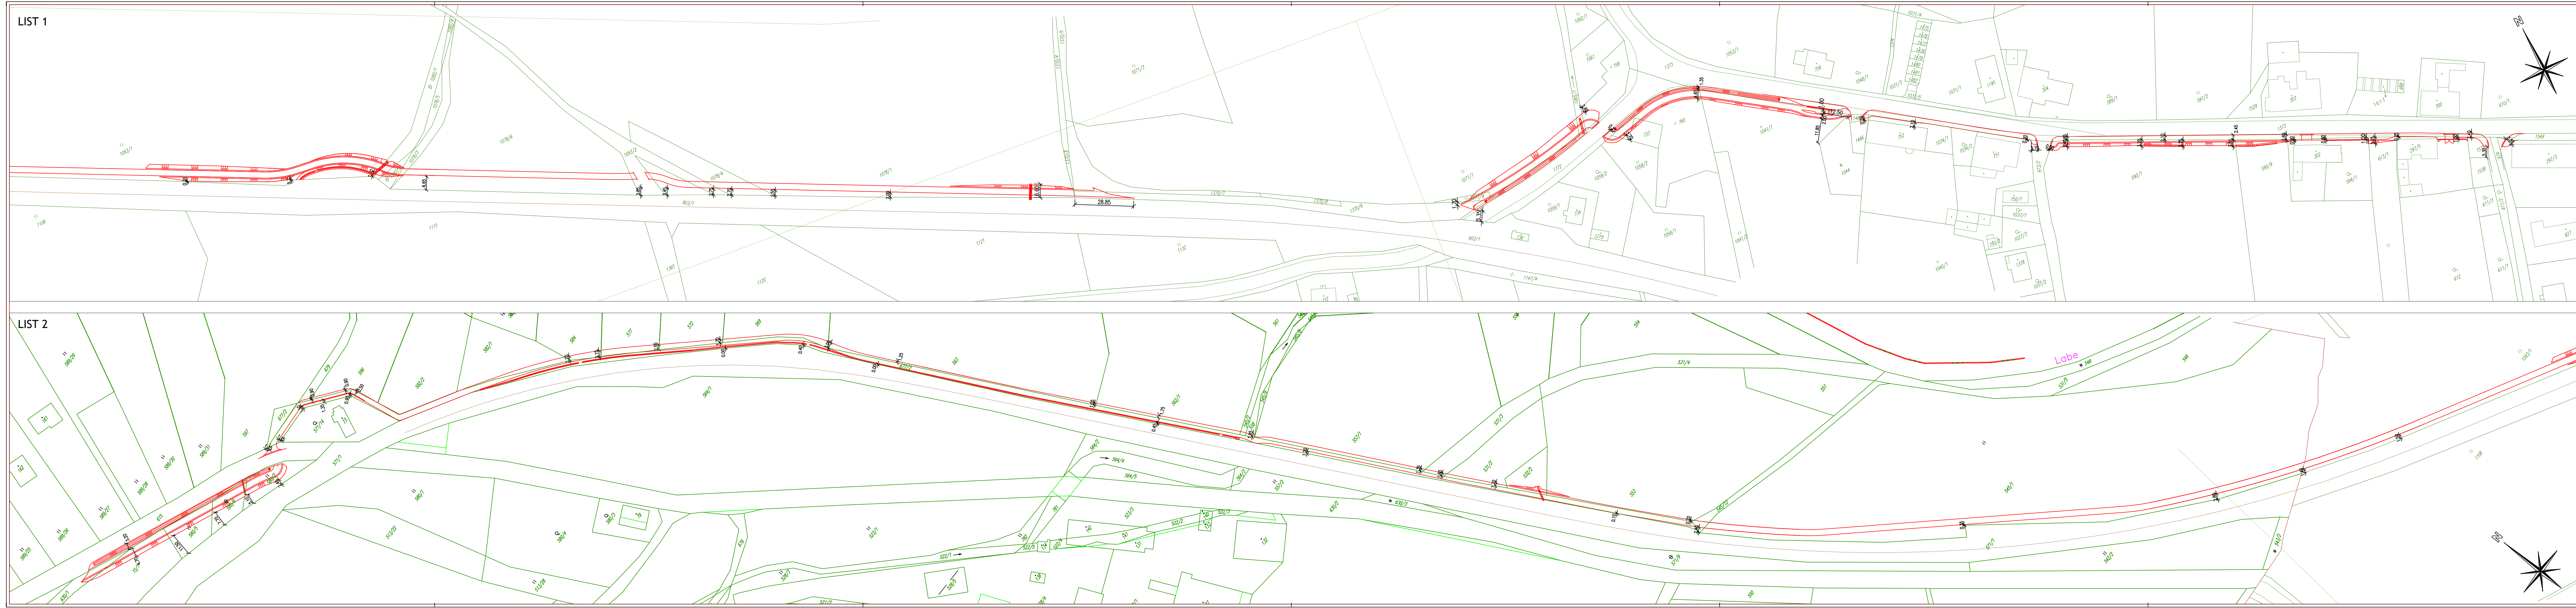

**PŘEHLEDNÁ SITUACE**

Investor: **Svazek obcí Horní Labe**  
Horní Lbe, 561 01 Hostinné  
IČ: 711 49 431

Koordinace stavby a profilu:  
Koordinace stavby a technologie:  
Zodpovědná osoba:

| Hlavní projektant: | Vedoucí projektu: | Tech. kontrola: | Vypracoval:   |
|--------------------|-------------------|-----------------|---------------|
| Ing. Horák J.      | Ing. Horák J.     | Ing. Jirák J.   | Ing. Horák J. |

Stavba: LABSKÁ CYKLOTRASA Č.24  
HOSTINNÉ - KLÁŠTERSKÁ LHOTA

Objekt: SO.110 - KOMUNIKACE

Etapa: stavební

Obsah: PŘEHLEDNÁ SITUACE, ZÁKRES DO KATASTRÁLNÍ MAPY

Název dle požadavku: 01\_Situace.dwg

Číslo přílohy: 01b

CR PROJECT  
PROJEKTOVÁNÍ A STAVBA  
Ing. Jan Horák  
2022-04b  
D0R  
01.2017  
1:5000  
7 x A4  
D1b