

KLÁŠTERSKÁ LHOTA



ÚZEMNÍ PLÁN
NÁZEV DÍLA - STUPEŇ - FÁZE
NÁZEV ČÁSTI DÍLA
VÝKRES VEŘEJNĚ PROSPĚŠNÝCH STAVEB, OPATŘENÍ A ASANACÍ

ZAKÁZKA DATUM
018/2008 30.04.2013
OZNACENÍ ČÁSTI DÍLA
4
MĚRITKO
1 : 5 0 0 0

AUTORIZACE

ZHOTOVITEL
S A U L
ING. ARCH. V. HRON
ING. O. LUBOJACKÝ

OBJEDNATEL
OBEC KLÁŠTERSKÁ LHOTA
KLÁŠTERSKÁ LHOTA 86
543 71 HOSTINNÉ

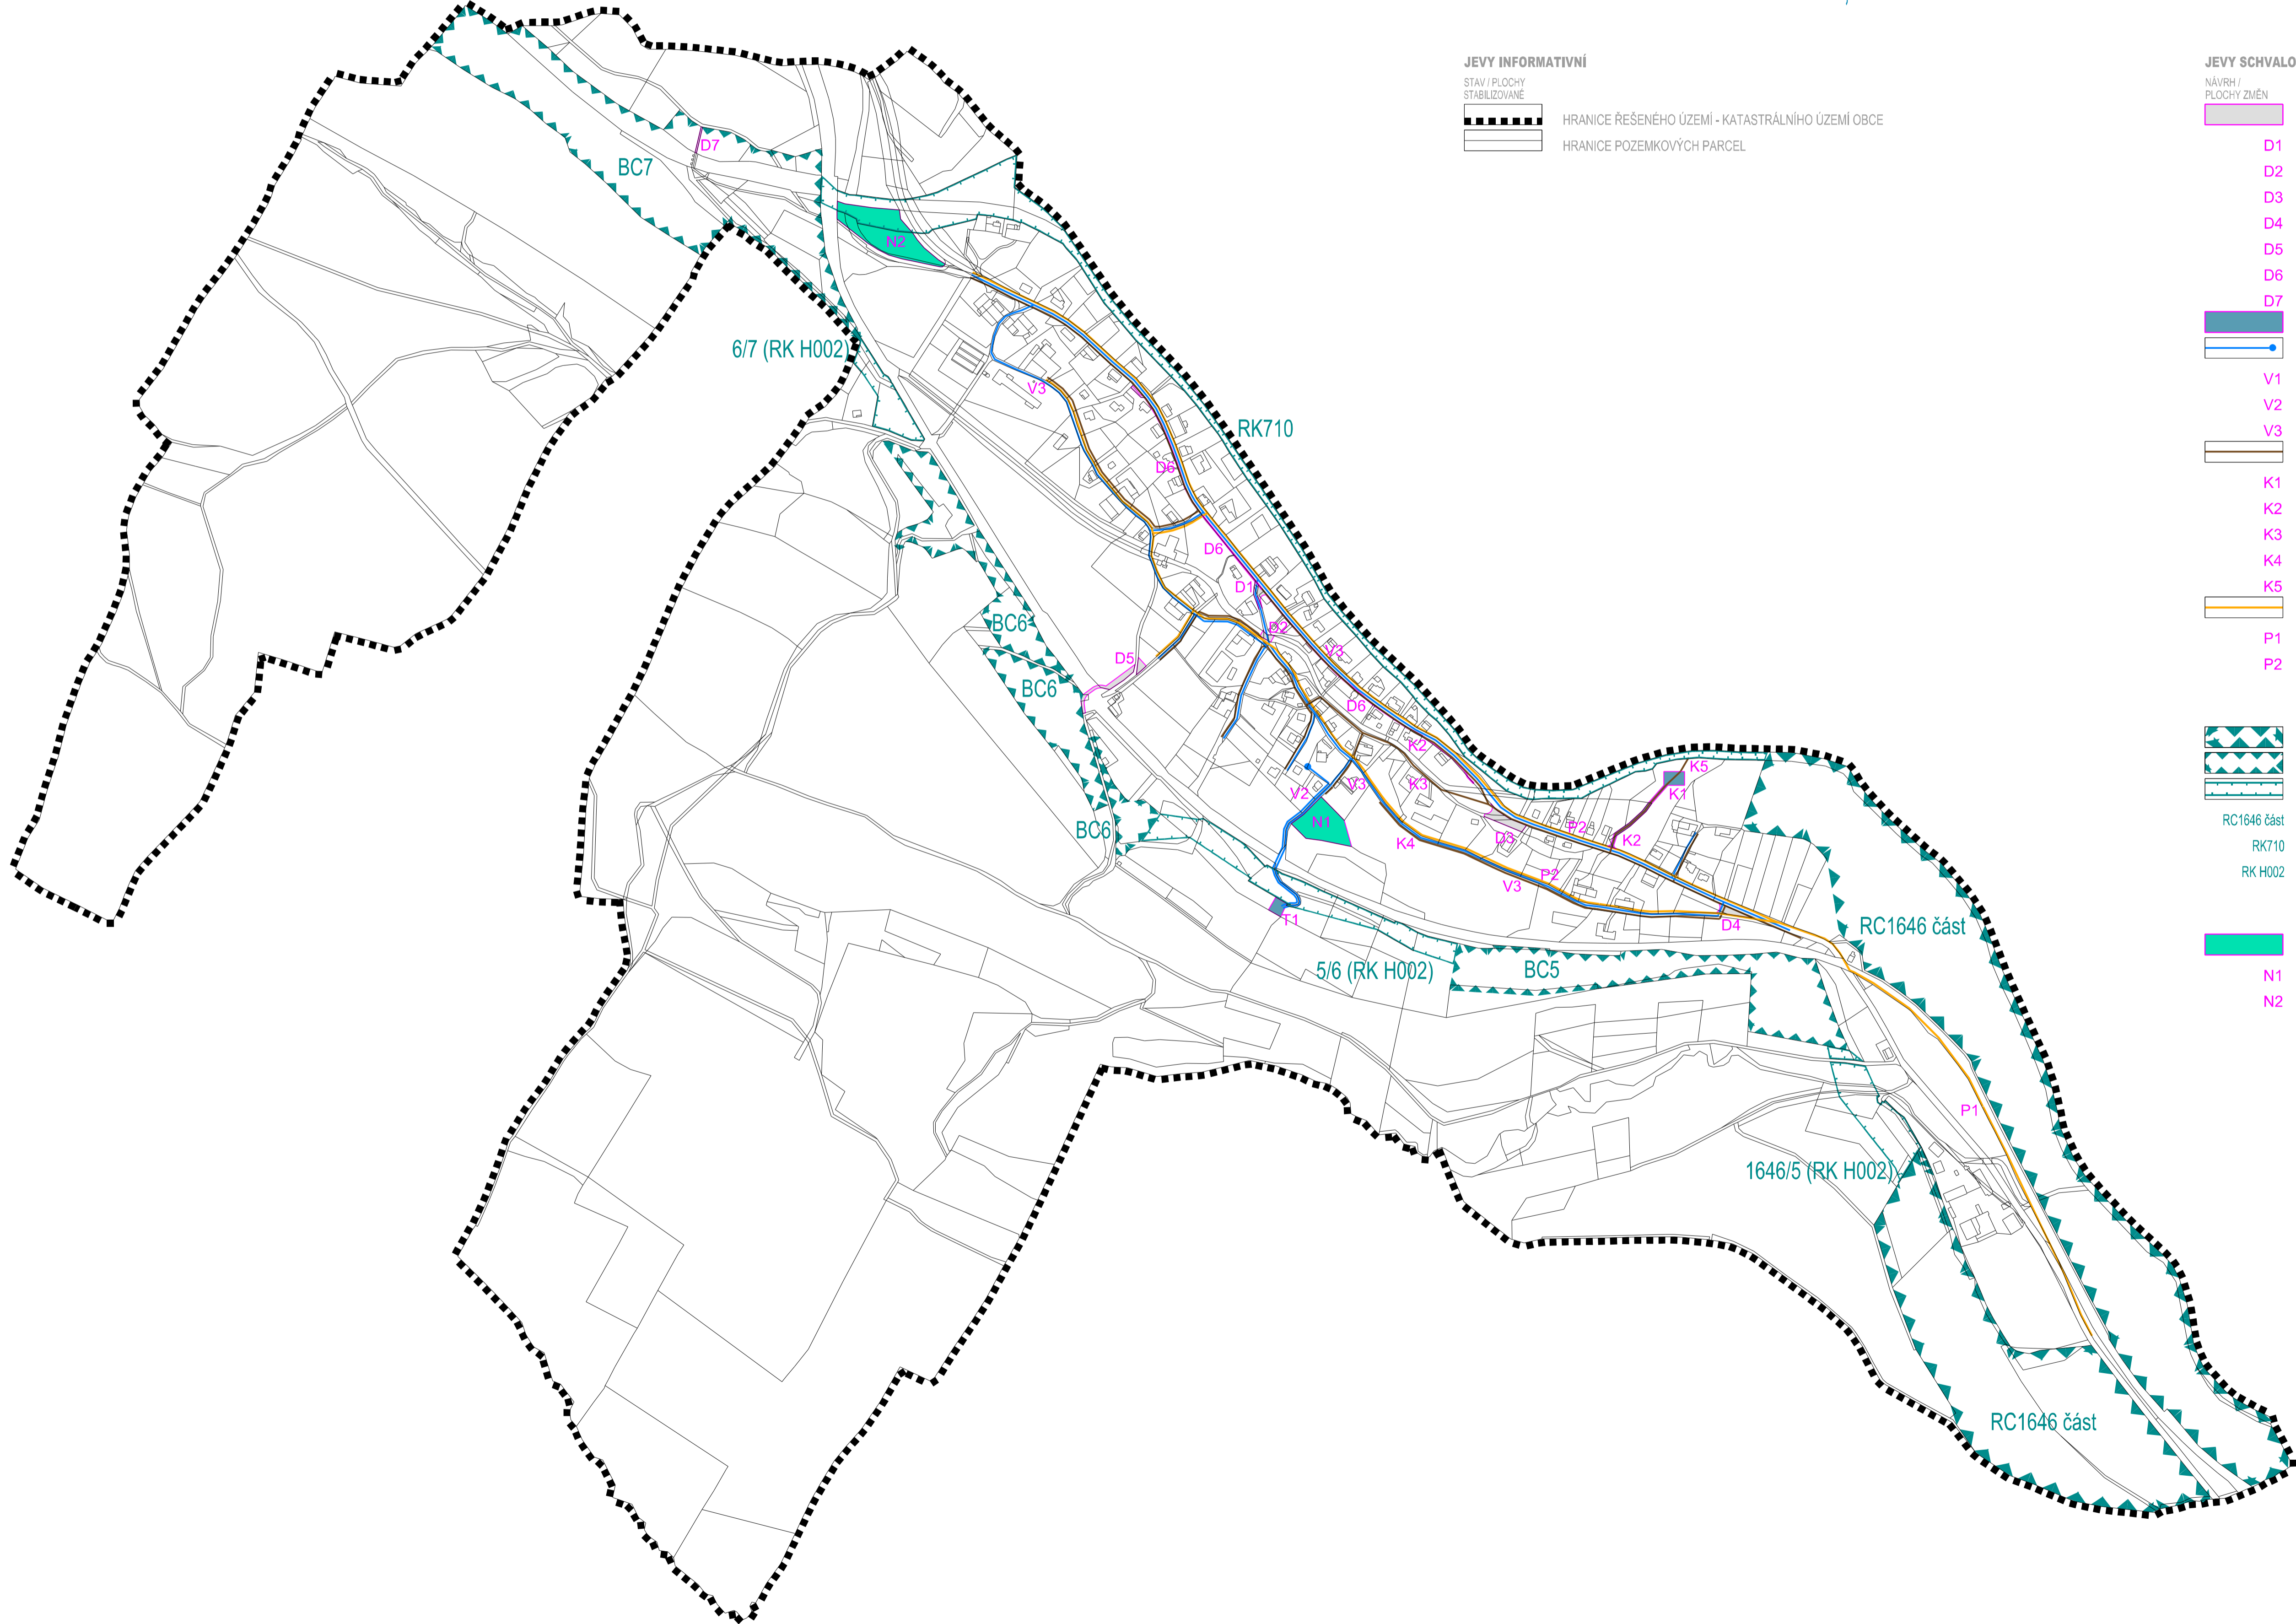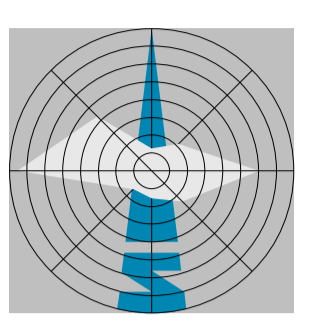

JEVY INFORMATIVNÍ

- STAV / PLOCHY STABILIZOVANÉ
- HRANICE ŘEŠENÉHO ÚZEMÍ - KATASTRÁLNÍHO ÚZEMÍ OBCE
- HRANICE POZEMKOVÝCH PARCEL

JEVY SCHVALOVANÉ

VPS, PRO KTERÁ LZE PRÁVA K POZEMKŮM A STAVBÁM VYVLASTNIT

- DOPRAVNÍ INFRASTRUKTURA
- D1 NÁPOJENÍ MÍSTNÍ KOMUNIKACE NA SILNICI III/32551 / PK (Z11)
- D2 MÍSTNÍ KOMUNIKACE - PŘEMOSTĚNÍ NÁHONU / PK (Z12)
- D3 NÁPOJENÍ MÍSTNÍ KOMUNIKACE NA SILNICI III/32551 / PK (Z13)
- D4 NÁPOJENÍ MÍSTNÍ KOMUNIKACE NA SILNICI III/32551 / PK (Z14)
- D5 MÍSTNÍ KOMUNIKACE A VEŘEJNÉ PARKOVIŠTĚ / PK (Z15)
- D6 JEDNOSTRANNÝ CHODNÍK PŘI SILNICI III/32551 / PK (Z16a,b,c)
- D7 ÚSEK CYKLOSTEZKY / PK (Z17)
- TECHNICKÁ INFRASTRUKTURA
- VODOVOD + VODNÍ ZDROJ
- V1 VODOVOD - VODOJEM
- V2 VODOVOD - VÝTLAK
- V3 VODOVOD - ZÁSOBNÍ ŘÁD
- KANALIZACE
- K1 KANALIZACE - ČOV + PŘÍSTUPOVÁ KOMUNIKACE
- K2 KANALIZACE - STOKA
- K3 KANALIZACE - STOKA
- K4 KANALIZACE - STOKA
- K5 KANALIZACE - VÝÚŠT
- STL PLYNOVOD
- P1 STL PLYNOVOD
- P2 STL PLYNOVOD

VPO, PRO KTERÁ LZE PRÁVA K POZEMKŮM A STAVBÁM VYVLASTNIT

- ÚSES REGIONÁLNÍHO VÝZNAMU
- RC1646 část ČÁST REGIONÁLNÍHO BIOCENTRA RC1646
- RK710 ČÁST TRASY REGIONÁLNÍHO BIOKORIDORU S VLOŽENÝM BIOCENTREM MÍSTNÍHO VÝZNAMU BC7
- RK H002 ČÁST TRASY REGIONÁLNÍHO BIOKORIDORU - ÚSEKY 1646/5, 5/6, 6/7 S VLOŽENÝMI BIOCENTRY MÍSTNÍHO VÝZNAMU BC5, BC6 A BC7
- VEŘEJNÁ PROSTRANSTVÍ, PRO KTERÁ LZE UPLATNIT PŘEDKUPNÍ PRÁVO
- N1 PLOCHY VEŘEJNÝCH PROSTRANSTVÍ - ZELENĚ
- N2 PLOCHY VEŘEJNÝCH PROSTRANSTVÍ - ZELENĚ